



# Wohnung 2, Erdgeschoss rechts

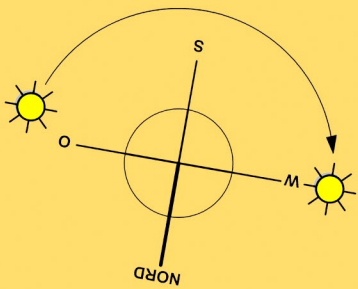

Zu dieser Wohnung gehören weitere Räume im Untergeschoss.

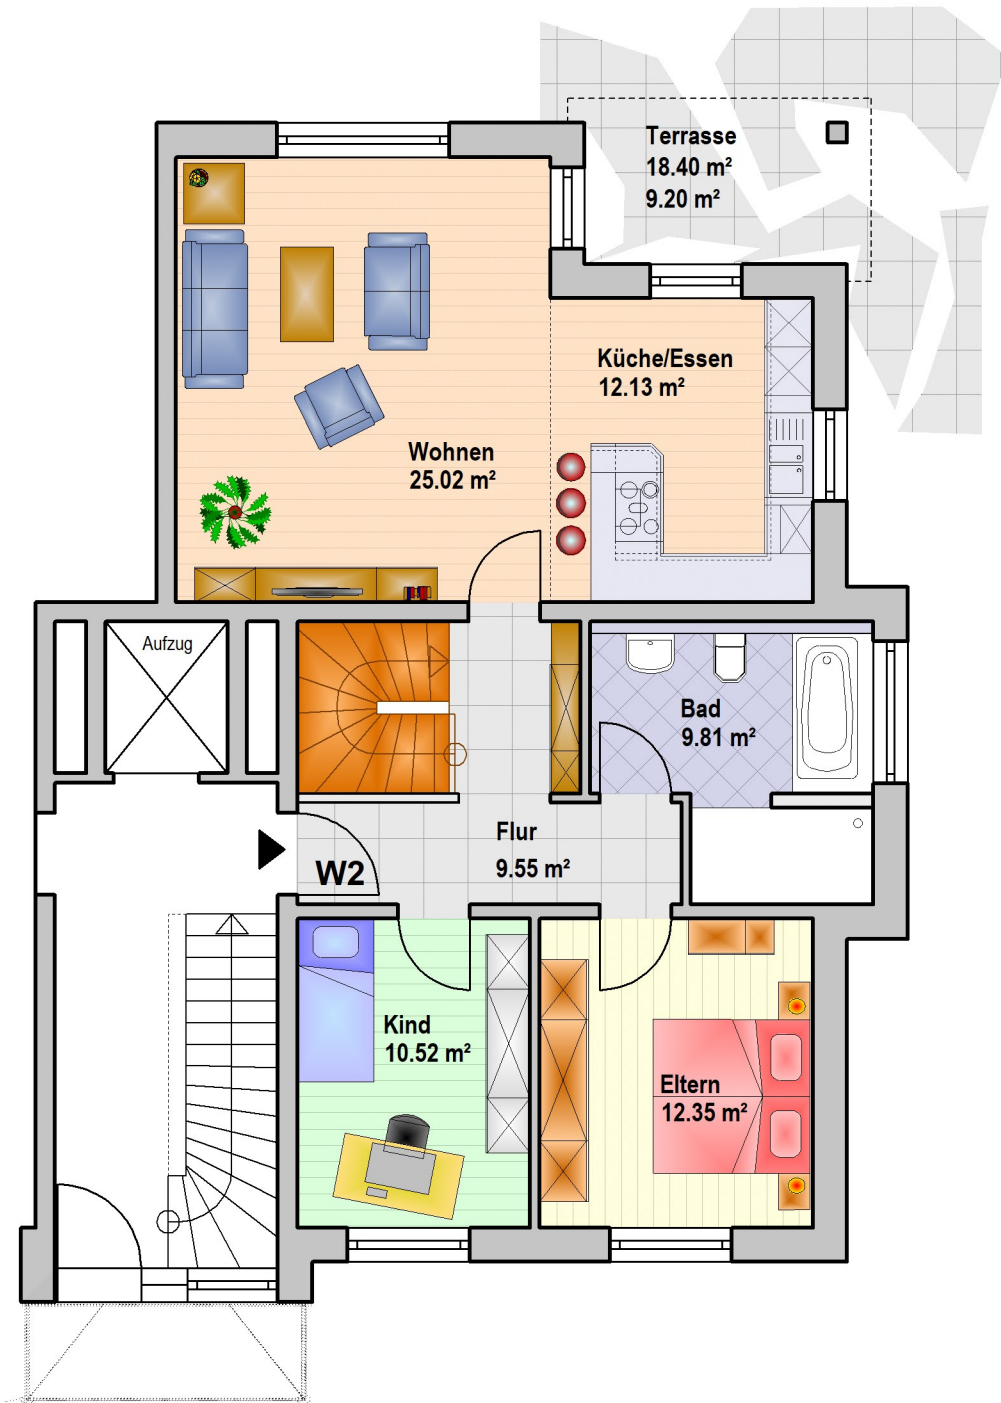

## WOHNFLÄCHE W2:

Wohnen	25,02 m <sup>2</sup>
Küche/Essen	12,13 m <sup>2</sup>
Kind 1	10,52 m <sup>2</sup>
Eltern	12,35 m <sup>2</sup>
Bad	9,81 m <sup>2</sup>
Flur	9,55 m <sup>2</sup>
Terrasse	9,20 m <sup>2</sup>
<b>Wohnung 2</b>	<b>88,58 m<sup>2</sup></b>

Untergeschoss 39,76 m<sup>2</sup>

**Wohnung 2 128,34 m<sup>2</sup>**

Grundfläche der Terrasse 18,40 m<sup>2</sup>

Der Grundriss kann Sonderausstattungen enthalten.



Bauträger | Projektierungen | Immobilien  
[www.bapromo.de](http://www.bapromo.de)